

LEGENDA:

- WEJŚCIE DO BUDYNKU
- WJAZD DO GARAŻU
- ELEMENT MUROWANY – ŚCIANA KONSTRUKCYJNA
- ELEMENT MUROWANY – ŚCIANA DZIAŁOWA
- ELEMENT ŻELBETOWY – WIELKOŚĆ WG PROJEKTU KONSTRUKCJI
- ±0,00m OZNACZENIE POZIOMU STAN WYKOŃCZENIOWY
- 0,12m OZNACZENIE POZIOMU STAN SUROWY
- SZEROKOŚĆ (D01) OZNACZENIE DRZWI
- WYSOKOŚĆ (E130)
- SZEROKOŚĆ (001) OZNACZENIE OKIEN
- WYSOKOŚĆ (-)

UWAGI:

- 1) DLA DRZWI PODANO MIN. WYMIARY W ŚWIETLE PRZEJŚCIA.
- 2) DLA OKIEN PODANO WYMIARY W ŚWIETLE MURU.
- 3) WSZYSTKIE WYMIARY WEWNĘTRZNE PODANO W STANIE SUROWYM.
- 4) WSZYSTKIE ELEMENTY INSTALACJI ZGODNIE Z PROJEKTAMI BRANŻOWYMI.
- 5) POWIERZCHNIE OBLICZONO W STANIE WYKOŃCZONYM Z UWZGLĘDNIENIEM TYNKU GR. 1,5cm.

UWAGA! WSZYSTKIE WYMIARY I WIELKOŚCI SPRAWDZIĆ NA BUDOWIE
 UWAGA! WSZYSTKIE NIEZGODNOŚCI NALEŻY WYJAŚNIĆ Z PROJEKTANTEM
 UWAGA! RYSUNEK NALEŻY CZYTAĆ RAZEM Z RYSUNKAMI I OPISAMI BRANŻOWYMI
 ZASTRZEŻENIE WSZELKIE PRAWA WYNIKAJĄCE Z PRAWA AUTORSKIEGO DO RYSUNKU

	NUMER	FAZA
	RZY 16002	PB
	NR RYSUNKU	NR WYDANIA
	A 02	1

TYTUŁ RYSUNKU
BUDYNEK NR 4 - RZUT PODDASZA

NAZWA I ADRES OBIEKTU BUDOWLANEGO
 Budowa pięciu budynków mieszkalnych jednorodzinnych z garażami wbudowanymi wraz z instalacjami wewnętrznymi: gazową, wod-kan, centralnego ogrzewania, elektrycznymi silno i słabo prądowymi, zewnętrznymi pozalicznikowymi odcinkami instalacji kanalizacji sanitarnej, gazowej i elektrycznej i kanalizacją deszczową ze zbiornikiem szczelnym oraz dojścia i dojazdy do budynków, na dz. nr 699/10, obr. 0018 Zielonki, jedn. ewid. Zielonki.

INWESTOR
 KONTRAKT DEVELOPMENT Sp. z o.o. Sp. k.
 Głogoczków 760
 32-444 Głogoczków



PROJEKTANT
 mgr inż. arch. Michał Matejczyk

OPRACOWANIE
 mgr inż. arch. Jakub Jan Surówka
 mgr inż. arch. Katarzyna M. Malec
 mgr inż. arch. Paulina Waclawik

DATA
 03.2016

FORMAT
 A3

SKALA
 1:100

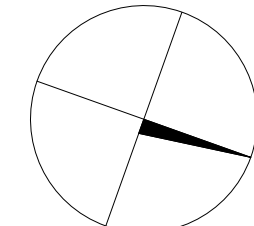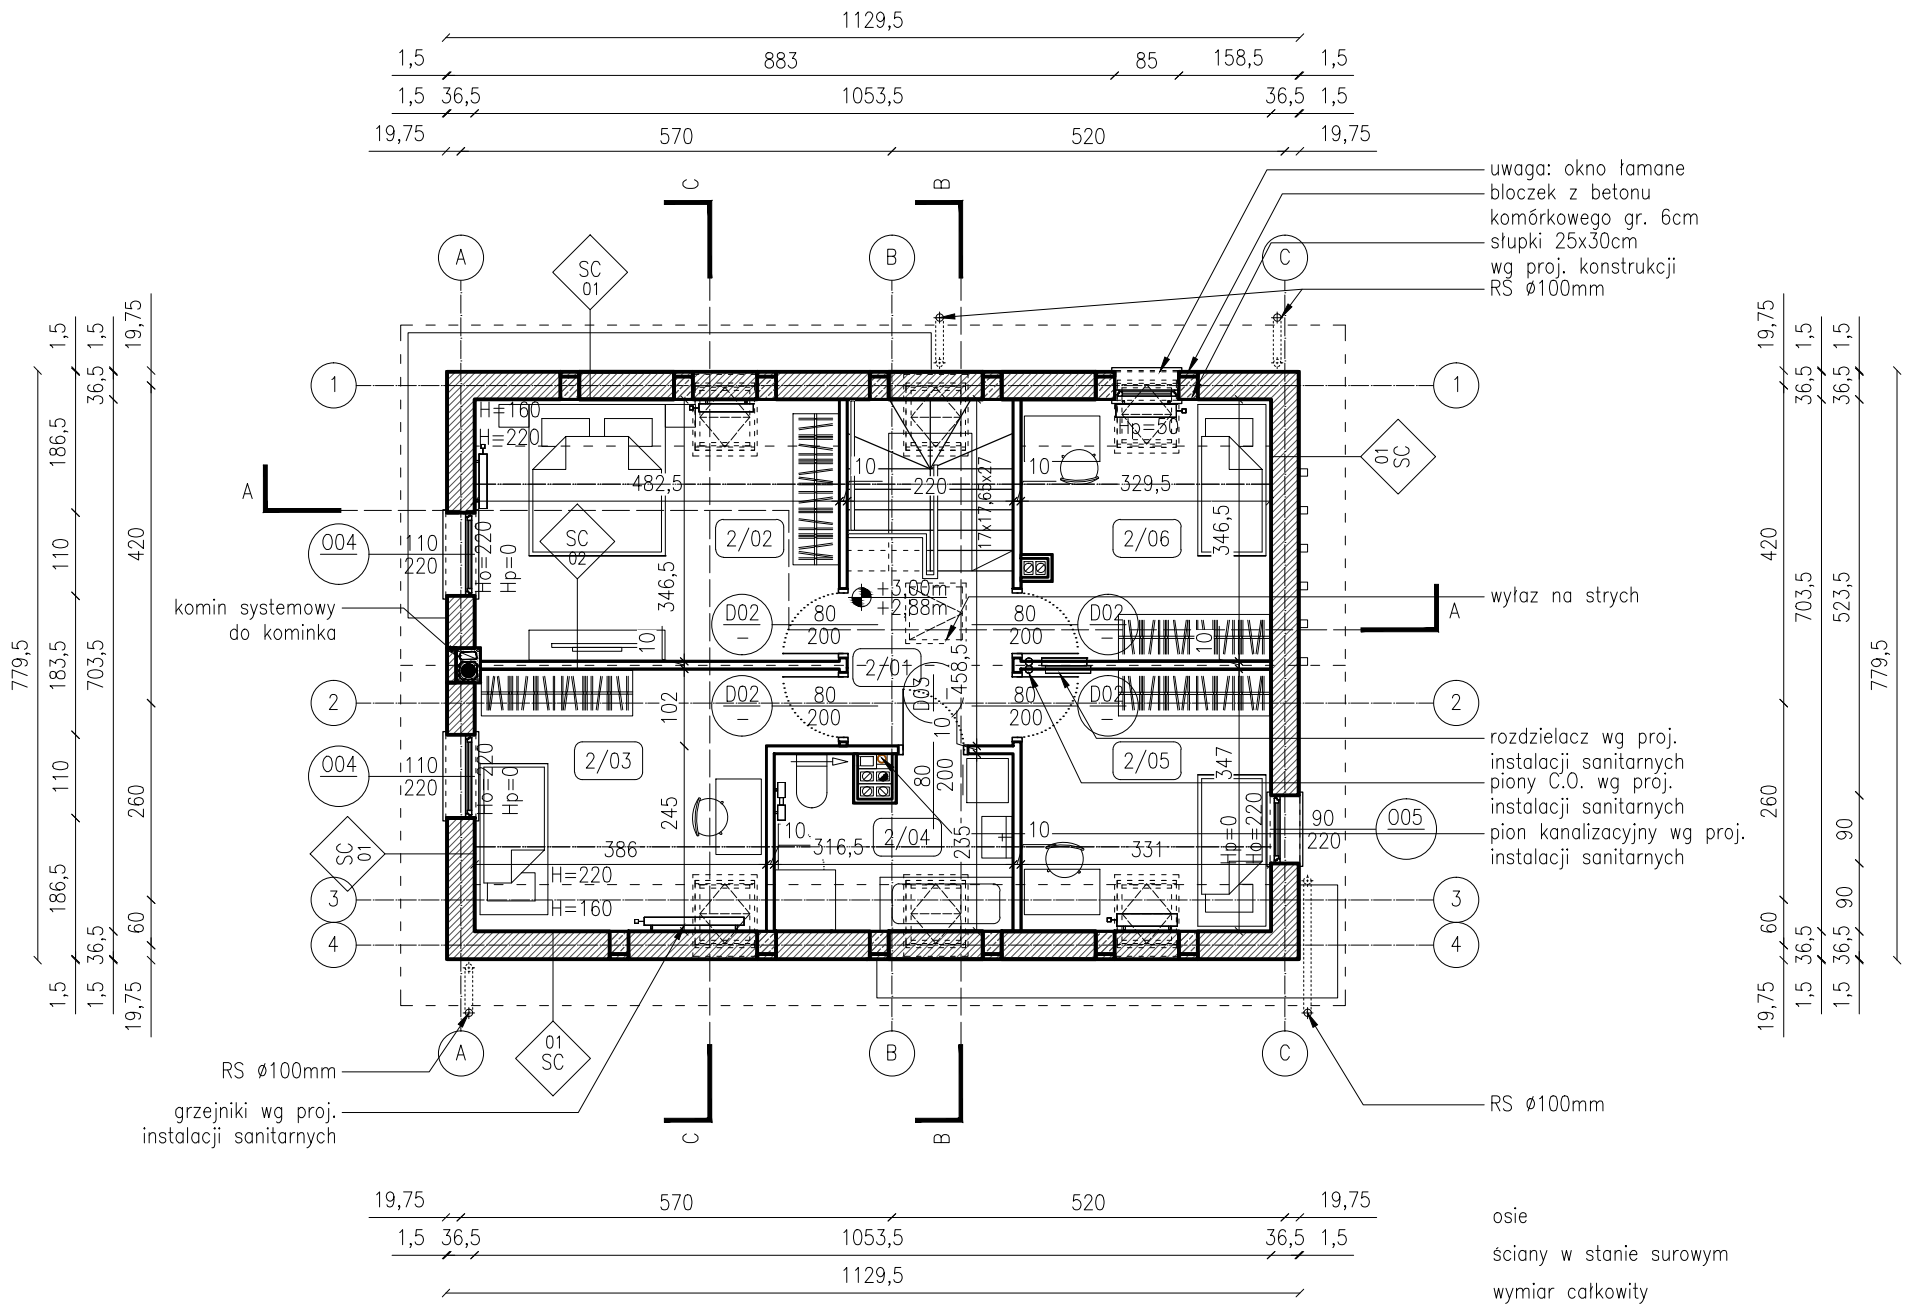

UWAGA:
 POWIERZCHNIA UŻYTKOWA KONDYGNACJI ZGODNIE Z NORMĄ PN-ISO 9836:1997 "WŁAŚCIWOŚCI UŻYTKOWE W BUDOWNICTWIE – OKREŚLANIE I OBLICZANIE WSKAŹNIKÓW POWIERZCHNIOWYCH I KUBATUROWYCH" ORAZ Z ROZPORZĄDZENIEM MINISTRA TRANSPORTU, BUDOWNICTWA I GOSPODARKI MORSKIEJ Z DN. 25 KWIEŚNIA 2012R. W SPRAWIE SZCZEGÓŁOWEGO ZAKRESU I FORMY PROJEKTU BUDOWLANEGO.

UWAGA:
 DO POWIERZCHNI UŻYTKOWEJ WLICZONO POWIERZCHNIĘ ŚCIAN DZIAŁOWYCH.

ZESTAWIENIE POWIERZCHNI UŻYTKOWYCH – PIĘTRO		
NAZWA	POWIERZCHNIA UŻYTKOWA (m ²)	POWIERZCHNIA PODŁOGI (m ²)
CZĘŚĆ MIESZKALNA	65,63	71,32

UWAGA:
 POWIERZCHNIA POSZCZEGÓLNYCH POMIESZCZEŃ Z WYŁĄCZENIEM ŚCIAN DZIAŁOWYCH

ZESTAWIENIE POMIESZCZEŃ – PIĘTRO				
SYMBOL	NAZWA	POWIERZCHNIA POMIESZCZEŃ Z UWZGLĘDNIENIEM SKOŚCISW: POW. POMIESZCZEŃ O WYS. H>2,2m ZALICZONO JAKO 100%, 2,2m>H>1,4m ZALICZONO JAKO 50%, H<1,4m POMINIĘTO (m ²)	WYKOŃCZENIE POSADZKI	POWIERZCHNIA PODŁOGI (m ²)
2/01	KOMUNIKACJA	8,02	PARKIET	8,02
2/02	POKÓJ 1	15,02	PARKIET	16,47
2/03	POKÓJ 2	12,97	PARKIET	14,13
2/04	ŁAZIENKA	5,94	GRES	6,89
2/05	POKÓJ 3	10,29	PARKIET	11,28
2/06	POKÓJ 4	10,12	PARKIET	11,11
	SUMA:	62,37		67,91